



LEGENDA	
	Linea 1 - Esistente
	Fermate Linea 1 - Esistente
	Linea 2 - Progetto
	Fermate Linea 2 - Progetto

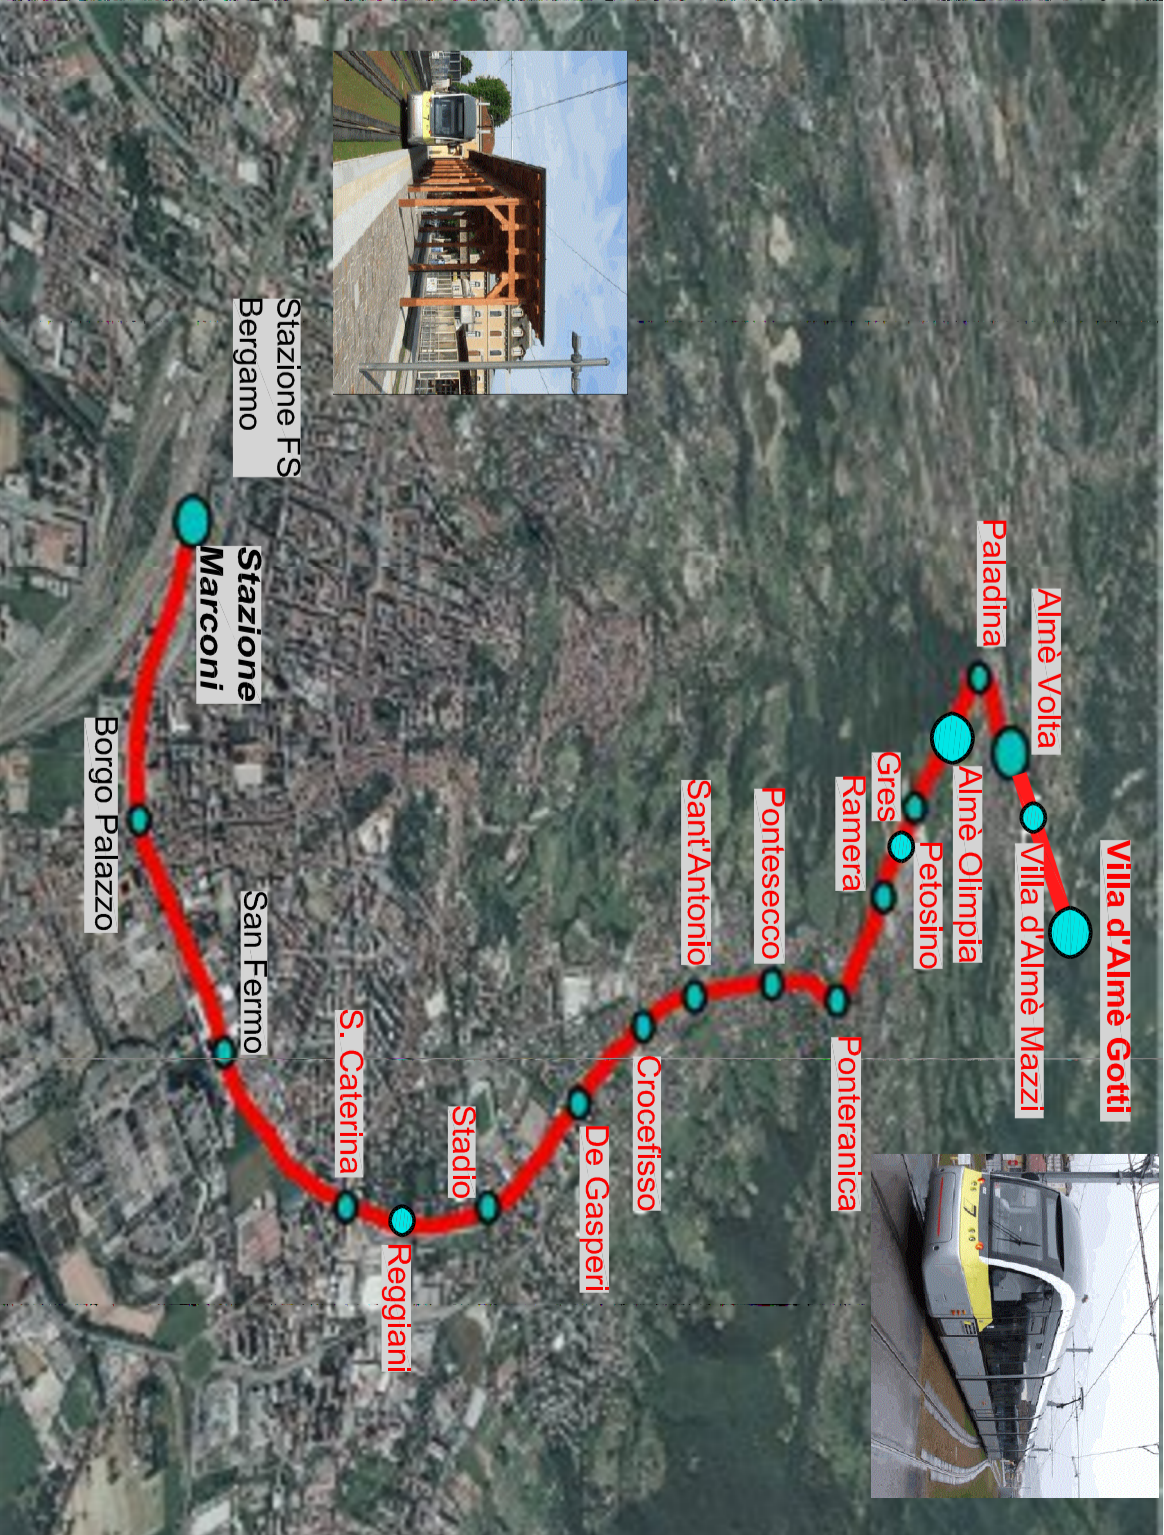

Linea tramviaria 2 della Valle Brembana Bergamo S.Fermo - Villa d'Almé

PROGETTO DI FATTIBILITÀ TECNICA ED ECONOMICA

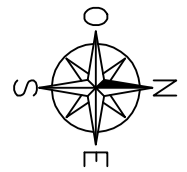

Oggetto: LINEA T2
COROGRAFIA - TRACCIATO